



СМЕСЕНА СГРАДА · ЦГЧ · БУРГАС  
УПИ IX-364 КВ. 123 · ПИ 07079.612.364

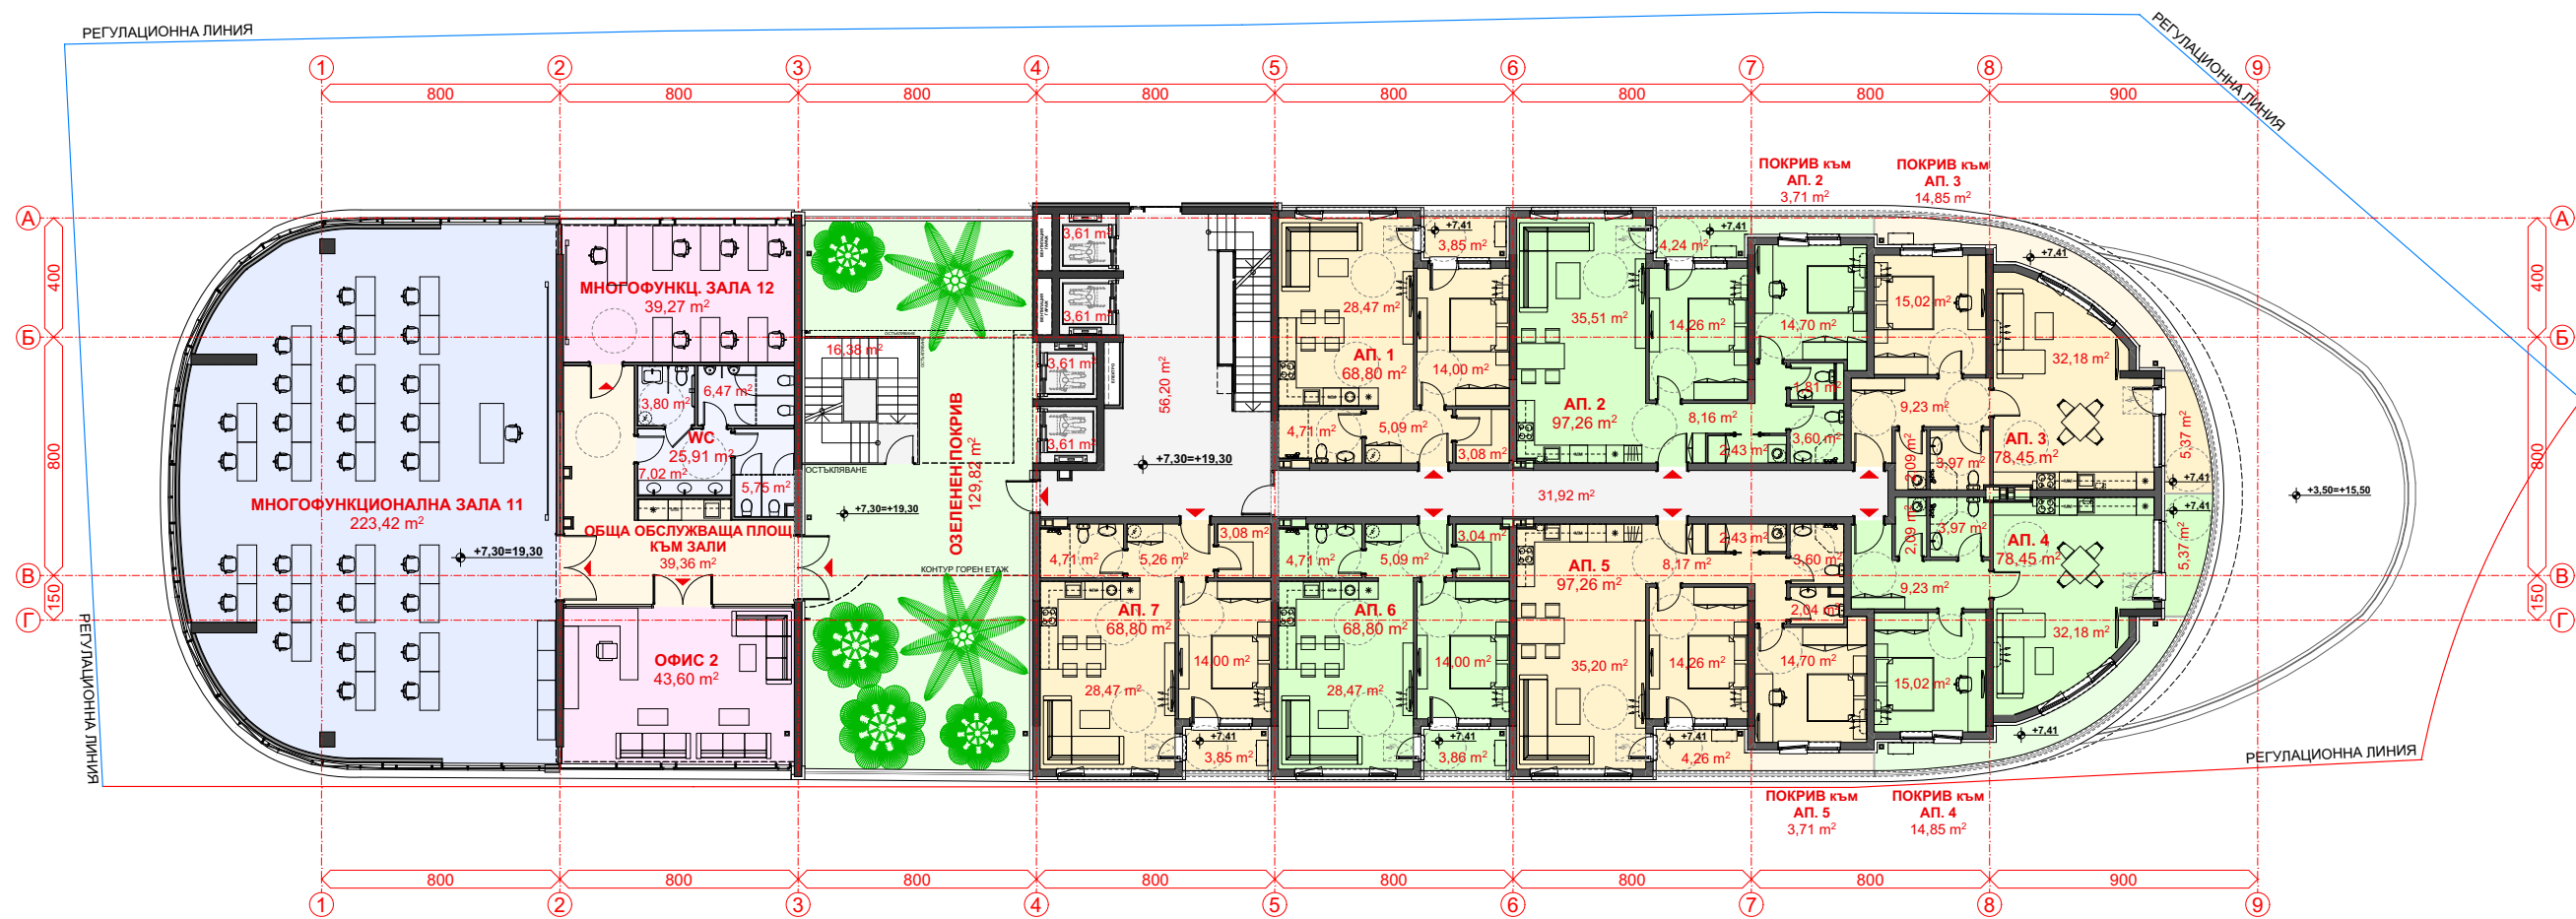

| СПИСЪК ОБЕКТИ НА 3 ЕТАЖ         |                           |            |                         |
|---------------------------------|---------------------------|------------|-------------------------|
| НОМЕР                           | ОБЕКТ                     | ПЛОЩ КВ.М. | ТИП                     |
| АПАРТАМЕНТИ                     |                           |            |                         |
| АП. 1                           |                           | 68,80      | ДВУСТАЕН АП.            |
| АП. 2                           |                           | 97,26      | ТРИСТАЕН АП.            |
| АП. 3                           |                           | 78,45      | ДВУСТАЕН АП.            |
| АП. 4                           |                           | 78,45      | ДВУСТАЕН АП.            |
| АП. 5                           |                           | 97,26      | ТРИСТАЕН АП.            |
| АП. 6                           |                           | 68,80      | ДВУСТАЕН АП.            |
| АП. 7                           |                           | 68,80      | ДВУСТАЕН АП.            |
| МНОГОФУНКЦИОНАЛНИ ЗАЛИ - 2 НИВО |                           |            |                         |
|                                 | WC, УМИВАЛНИ              | 25,91      | ОБСЛУЖВАЩИ ЧАСТИ - ЗАЛИ |
|                                 | МНОГОФУНКЦИОНАЛНА ЗАЛА 11 | 223,42     | МНОГОФУНКЦ. ЗАЛИ        |
|                                 | МНОГОФУНКЦИОНАЛНА ЗАЛА 12 | 39,27      | МНОГОФУНКЦ. ЗАЛИ        |

| СПИСЪК ОБЕКТИ НА 3 ЕТАЖ |                               |            |                         |
|-------------------------|-------------------------------|------------|-------------------------|
| НОМЕР                   | ОБЕКТ                         | ПЛОЩ КВ.М. | ТИП                     |
|                         | ОБЩА ОБСЛУЖВАЩА ПЛОЩ КЪМ ЗАЛИ | 39,36      | ОБСЛУЖВАЩИ ЧАСТИ - ЗАЛИ |
|                         | ОФИС 2                        | 43,60      | МНОГОФУНКЦ. ЗАЛИ        |
| НЕИЗПОЛЗВАЕМИ ПОКРИВИ   |                               |            |                         |
|                         | НЕИЗПОЛЗВ. ПОКРИВ КЪМ АП. 2   | 3,71       | ПОКРИВ КЪМ АП.          |
|                         | НЕИЗПОЛЗВ. ПОКРИВ КЪМ АП. 3   | 14,85      | ПОКРИВ КЪМ АП.          |
|                         | НЕИЗПОЛЗВ. ПОКРИВ КЪМ АП. 4   | 14,85      | ПОКРИВ КЪМ АП.          |
|                         | НЕИЗПОЛЗВ. ПОКРИВ КЪМ АП. 5   | 3,71       | ПОКРИВ КЪМ АП.          |
| ОЗЕЛЕНЕН ПОКРИВ         |                               |            |                         |
|                         | ОЗЕЛЕНЕН ПОКРИВ               | 129,82     | ОЗЕЛЕНЕН ПОКРИВ         |

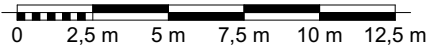

РАЗПРЕДЕЛЕНИЕ 3 ЕТАЖ НА КОТА +7,30 · М 1:250